

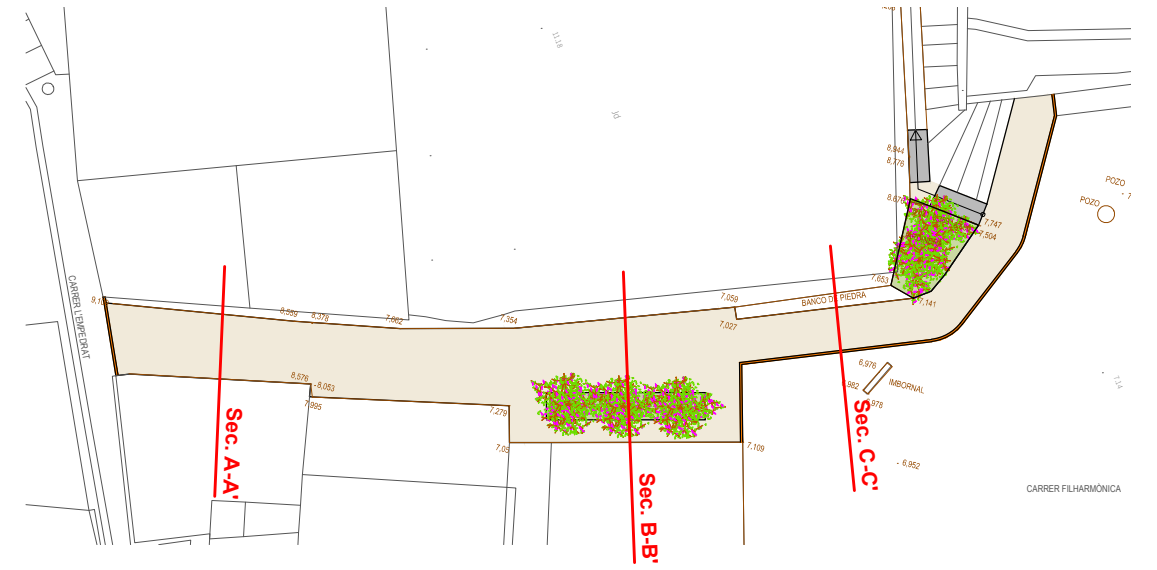


SECCIÓN TIPO A-A'

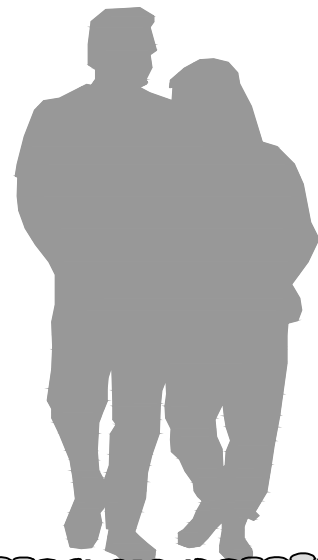


Casa

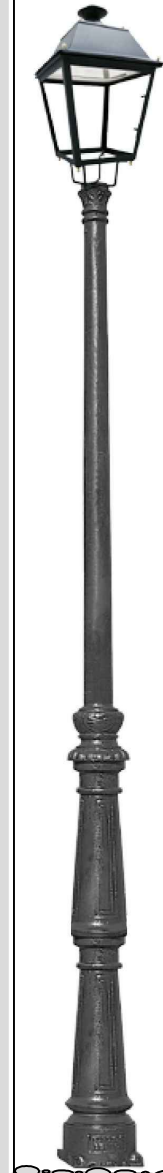



2%

2%


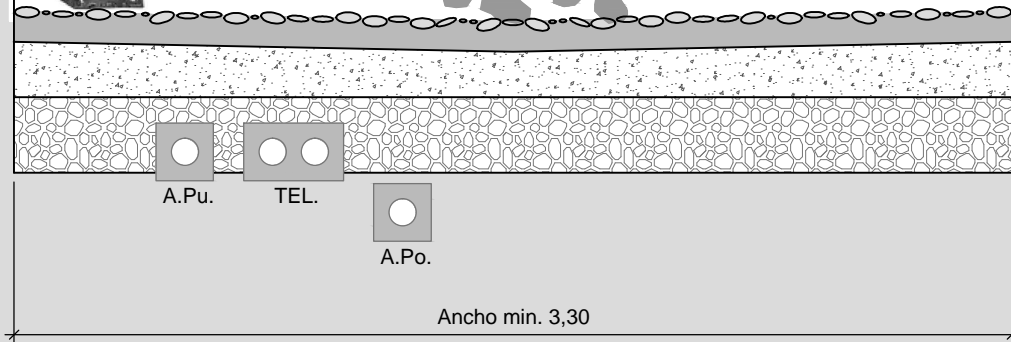


Casa


SECCIÓN TIPO B-B'

 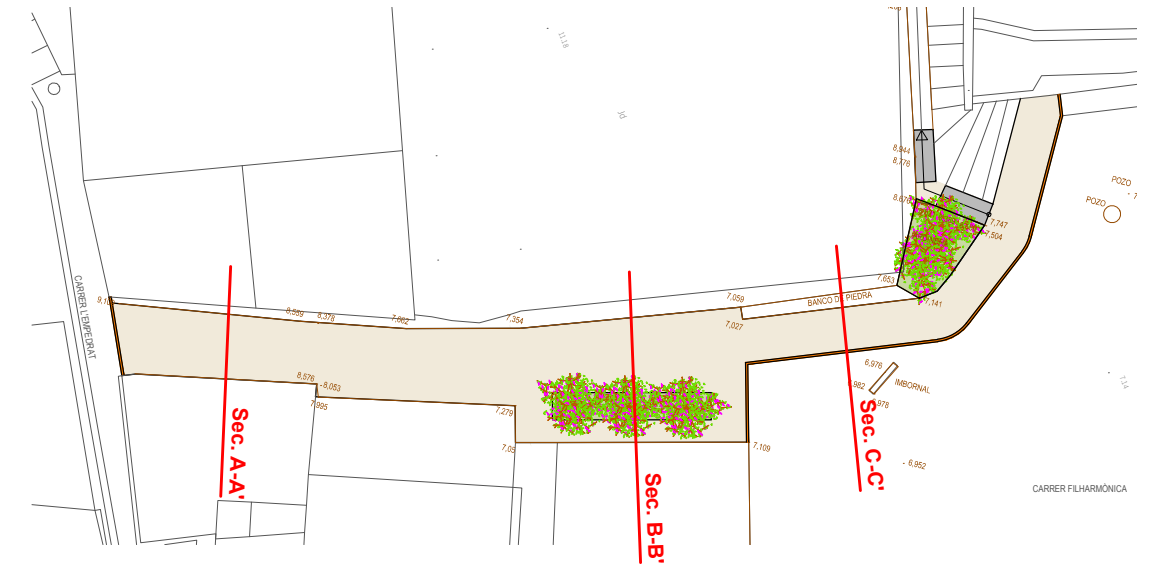

SECCIÓN TIPO C-C'

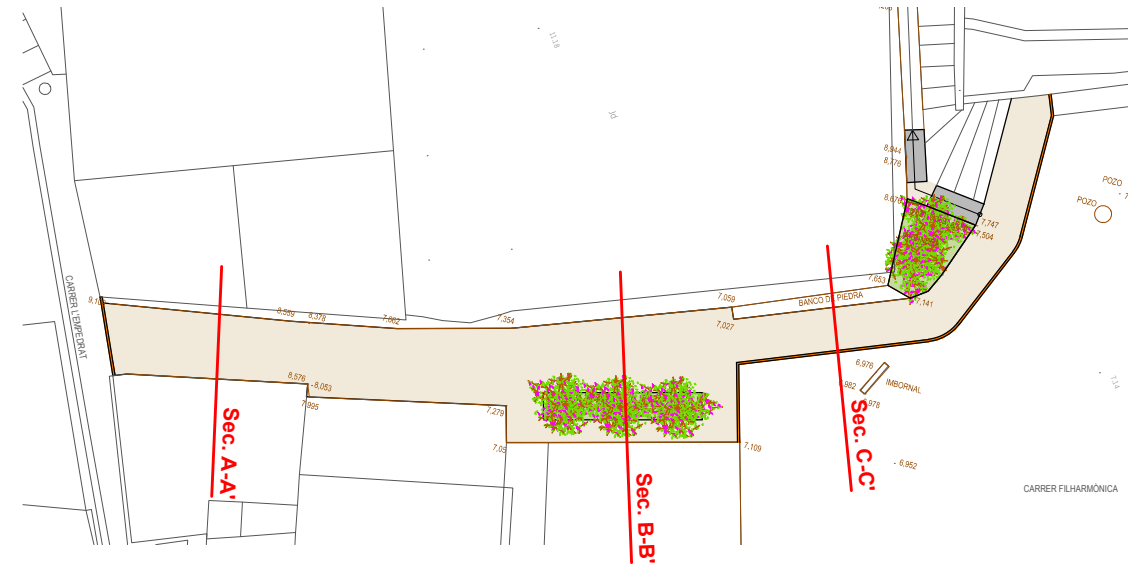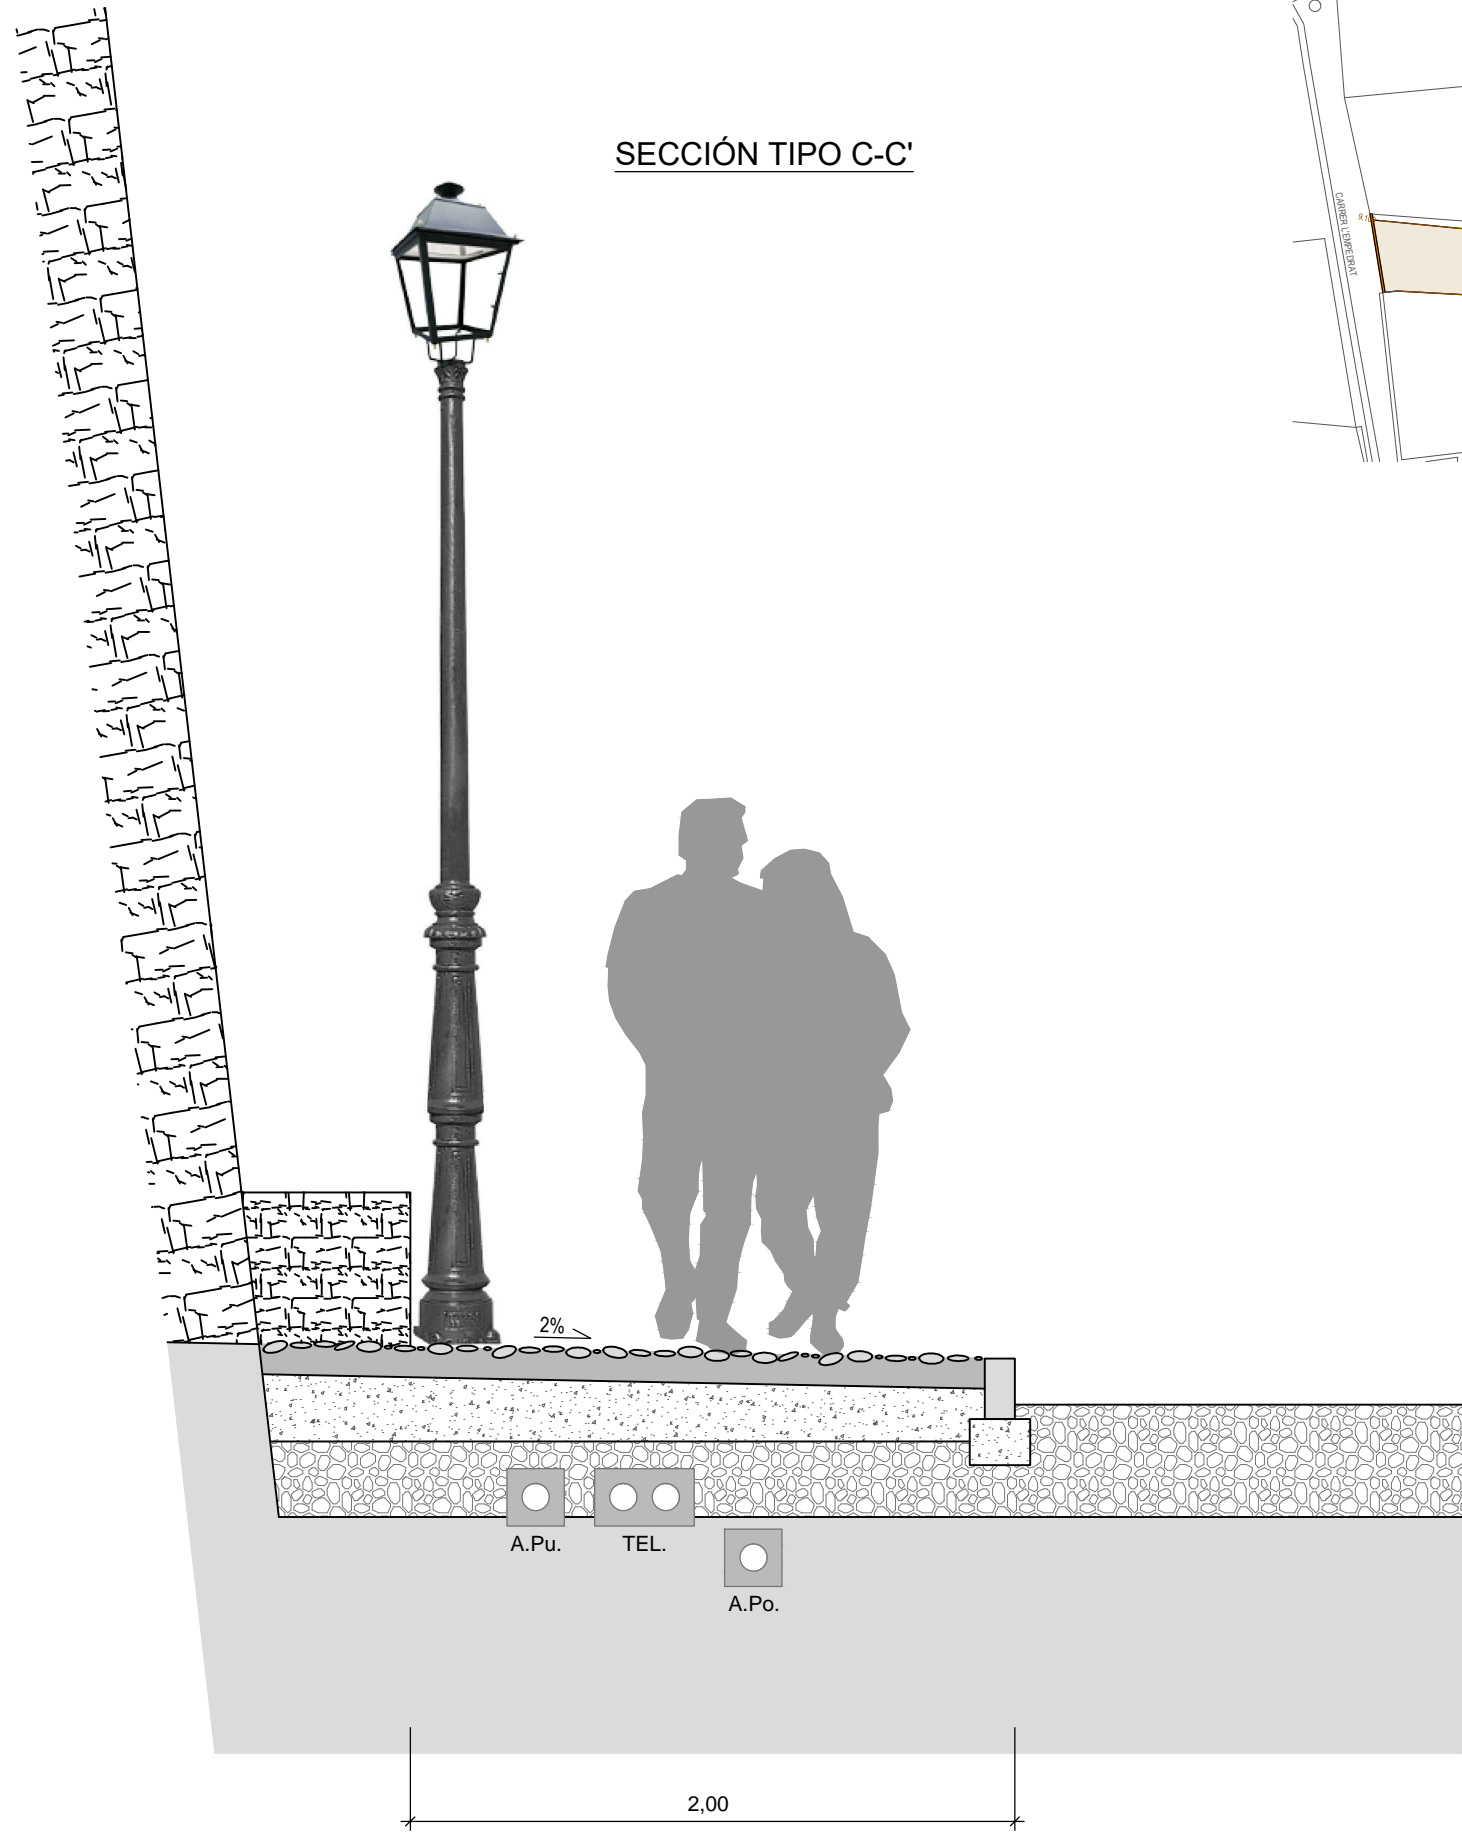


DETALLE DE FIRME

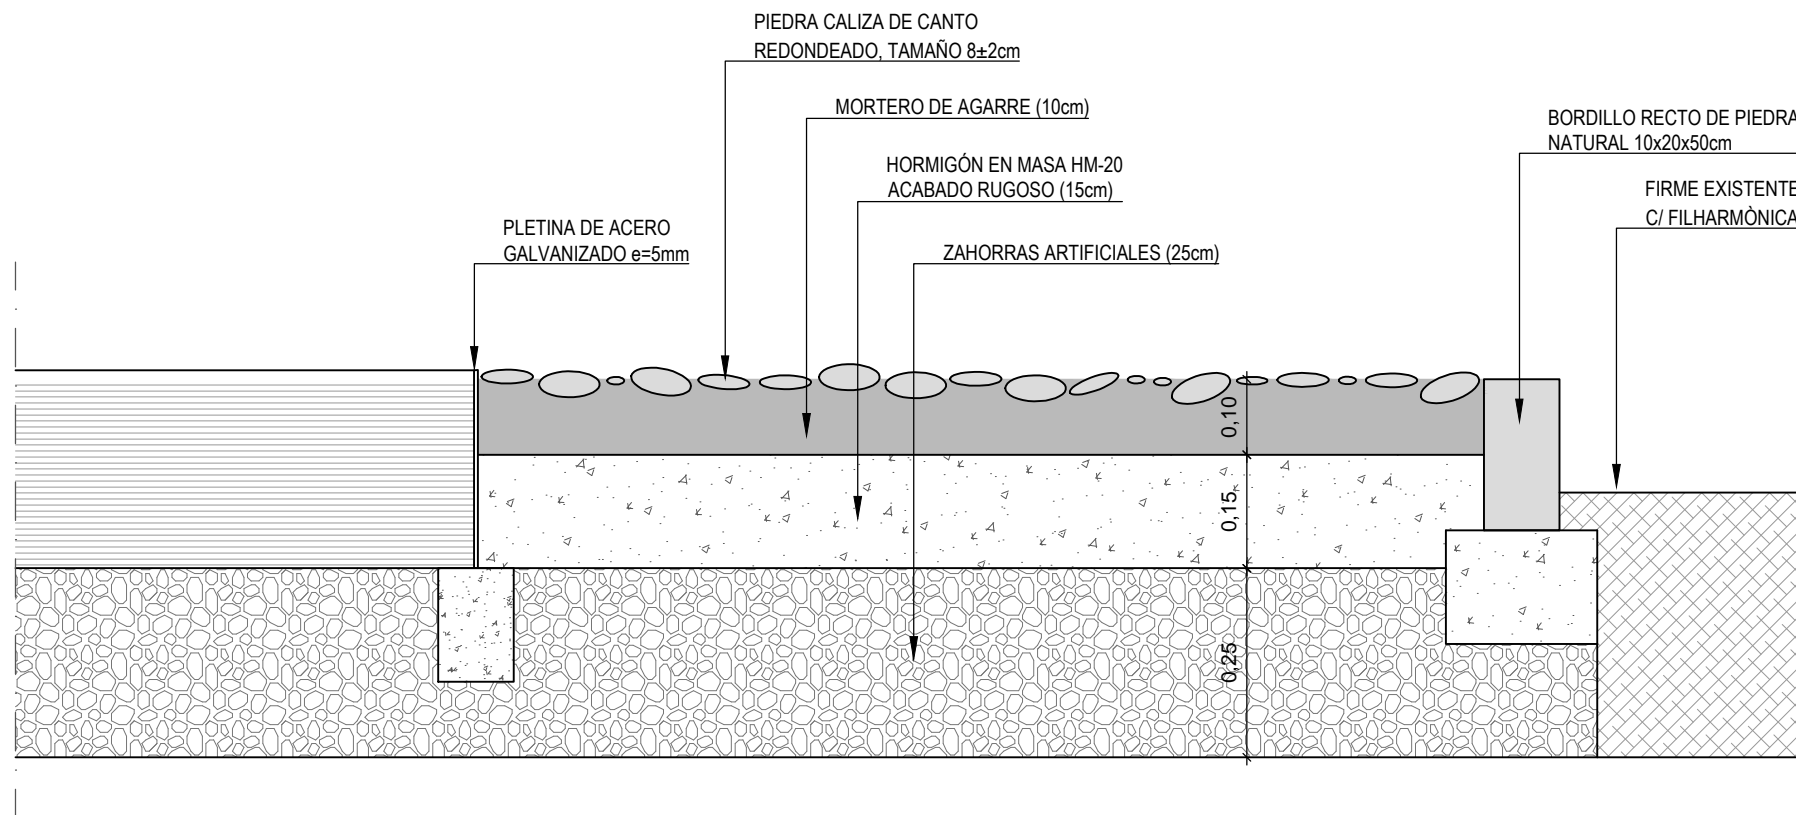

DETALLE DE BORDILLO



DETALLE DE EMPEDRADO

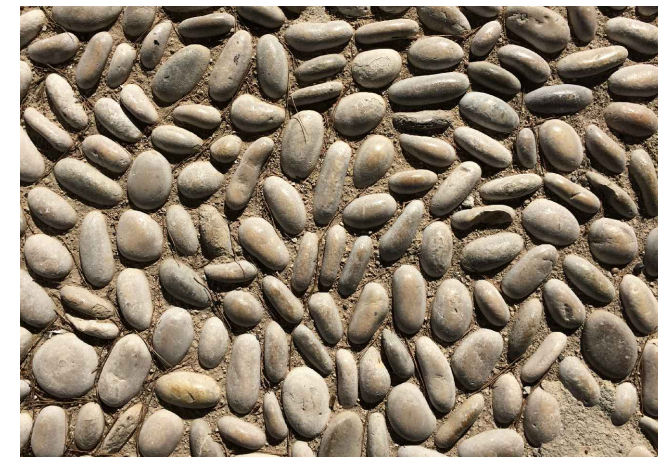

- DENSIDAD DEL EMPEDRADO 140uds/m²
 - TAMAÑO 8±2cm